K
ENGERER

VESTAL 2020

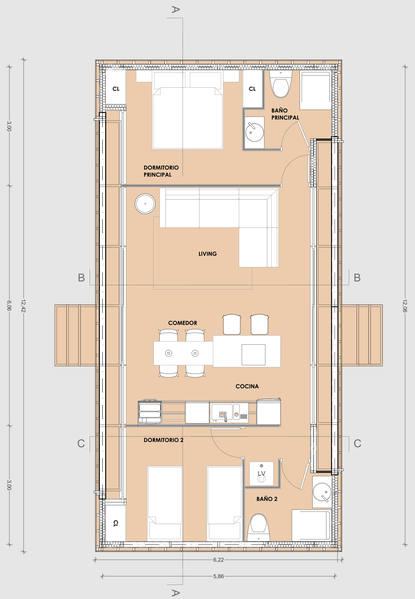

PLANTA AQUITECTURA VESTAL
ESCALA 1:50

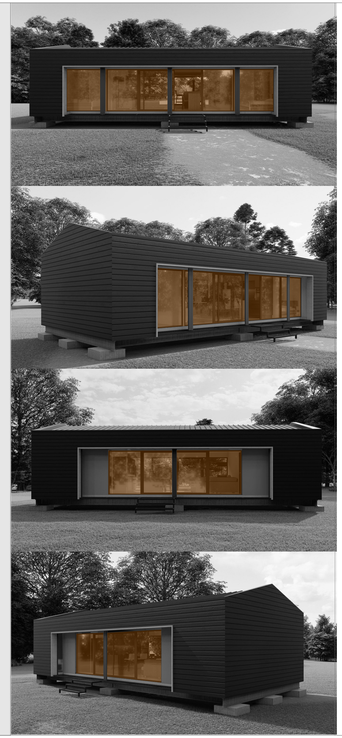

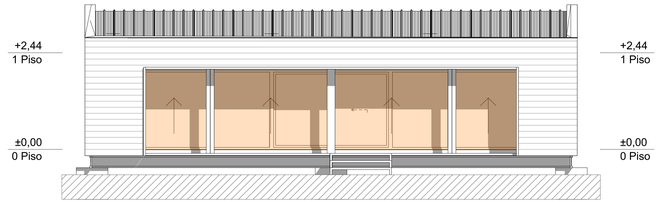

ELEVACION 1
ESCALA 1:50

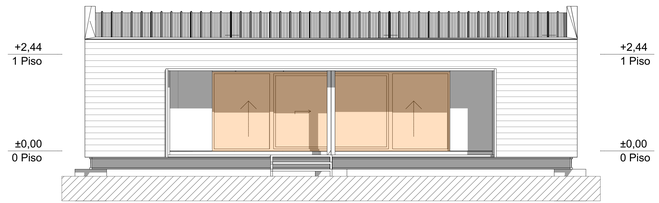

ELEVACION 2
ESCALA 1:50

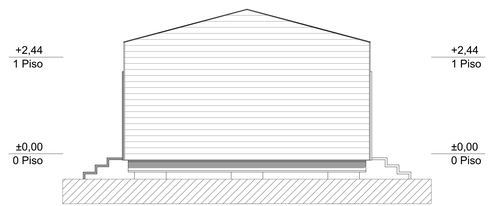

ELEVACION 3
ESCALA 1:50

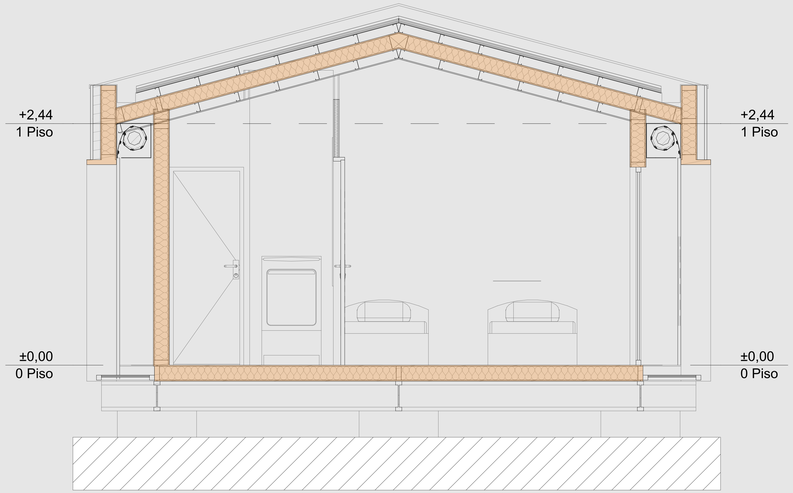

DETALLE CORTE VESTAL
ESCALA 1:20